


Změna č. 2 územního plánu obce Málkov

Legenda

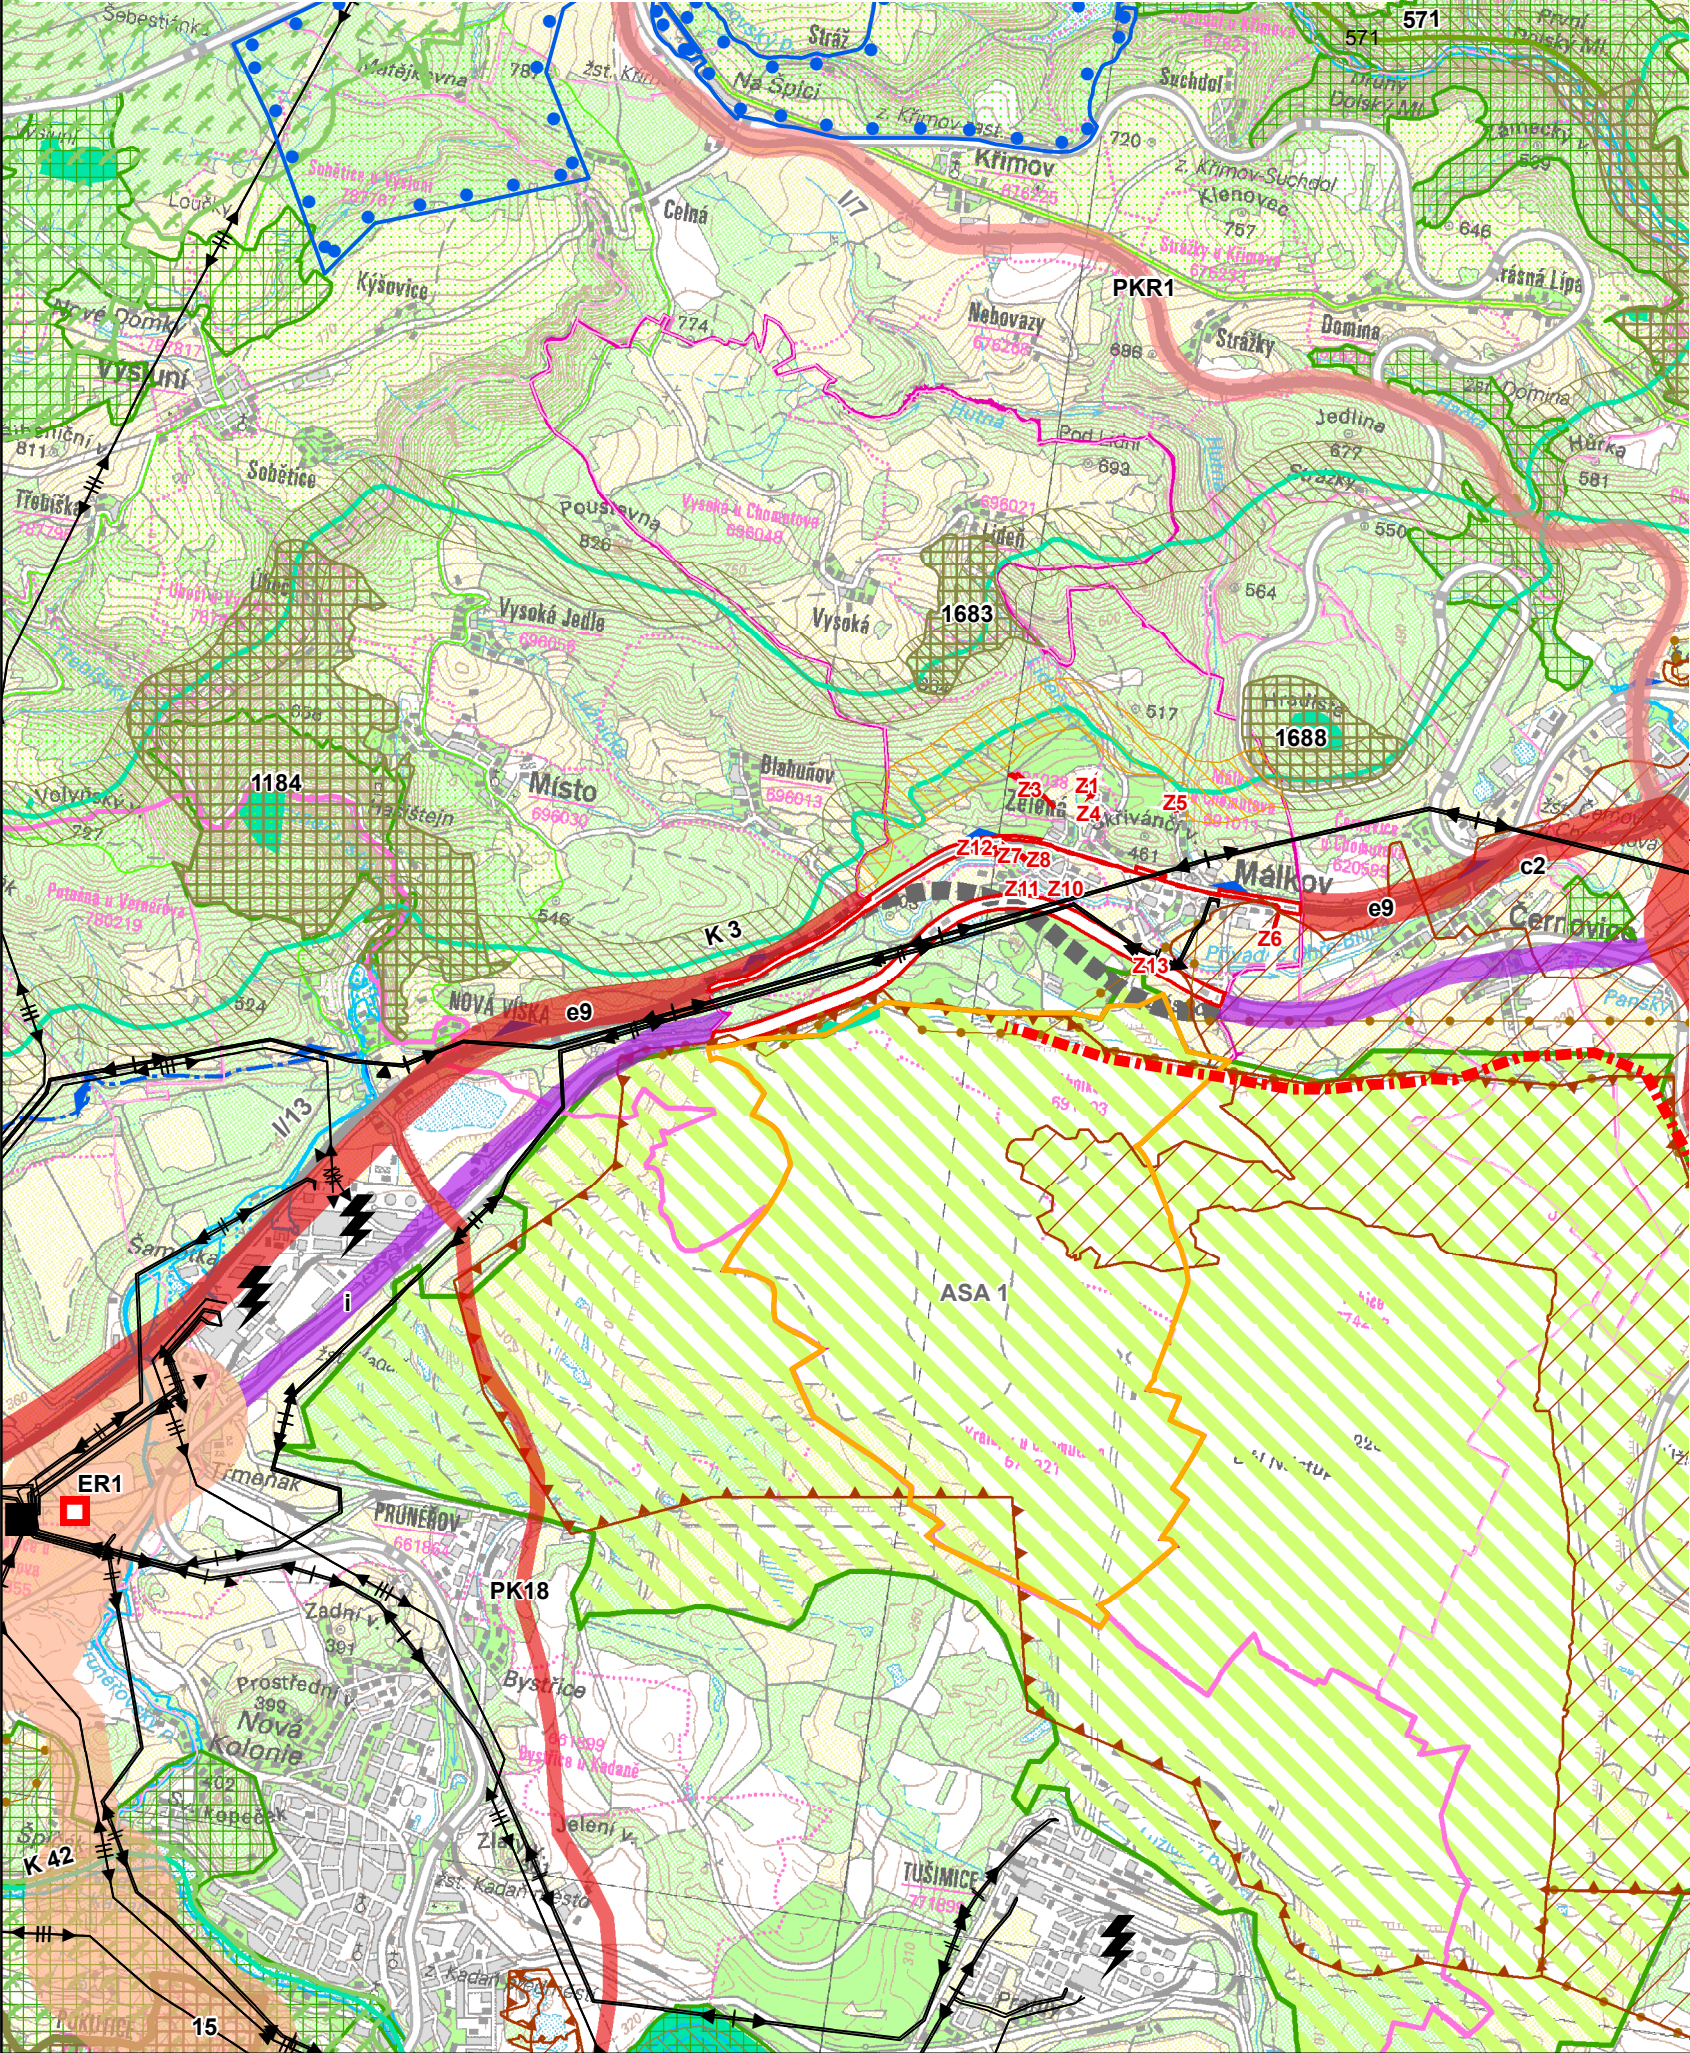

stav

- hranice řešeného území jsou dílčí plochy změn
- hranice obce s rozšířenou působností
- hranice obce
- silnice I. třídy - čtyřpruhová
- silnice I. třídy - ostatní
- železniční dráha celostátní
- železniční dráha regionální
- elektrárna
- transformovna
- elektrické vedení VVN 110 kV
- elektrické vedení VVN 220 kV
- elektrické vedení VVN 400 kV
- chráněná oblast přirozené akumulace vod
- OP vodního zdroje II., II.b stupně
- maloplošné zvláště chráněné území
- NATURA 2000 - evropsky významná lokalita
- NATURA 2000 - ptačí oblast
- přírodní park
- chráněné ložiskové území
- výhradní ložisko (kat. bilanční)
- dobývací prostor

zámkové území objektu Lažany (celé území graficky nezobrazeno)

PLOCHY ZMĚN

návrh

- zastavitelné plochy
- hranice asanace

PLOCHY A KORIDORY NADMÍSTNÍHO VÝZNAMU

návrh	územní rezerva
	dálnice a silnice
	železnice
	elektrické vedení 110 kV, 400 kV
	transformovna 400 kV
	asanace území po těžbě hnědého uhlí, průmyslové výrobě
	územně ekologické limity těžby hnědého uhlí

ÚZEMNÍ SYSTÉM EKOLOGICKÉ STABILITY - NÁVRH

funkční	k založení
	nadregionální biocentrum
	nadregionální biokoridor
	regionální biocentrum
	regionální biokoridor
	nadregionální biokoridor - upřesněn

■ ■ ■ ■ ■ návrh silnice I. třídy v schváleném ÚP obce Málkov

projektant	zpracovatel	kreslil	Ing. Arch. Jaroslav Pachner Architektonický atelier Lipová 322 Spořice	
Ing. Arch. Jaroslav Pachner				
objednatel zakázky:	Obec Málkov			
místo zakázky:	Ústecký kraj, ORP Chomutov			
pořizovatel:	Magistrát města Chomutova		zakázka č.:	1/2011
název: Změna č. 2 územního plánu obce Málkov Odůvodnění			stupeň:	návrh
			datum:	leden 2014
výkres:	Výkres širších vztahů		výkres č.:	2b
			měřítko:	1:50 000